

EQUIPO TÉCNICO:

ARQUITECTO	CODIA
ARQ. JUAN CARLOS SÁNCHEZ	20507
ARQ. JOSE FRANCISCO VALENZUELA GALVÁN	19178
INGENIERO ESTRUCTURAL	CODIA
ING. RAFAEL ROSARIO	18538
INGENIERO ELÉCTRICO	CODIA
ING. MIGUEL ABREU	6858
INGENIERO SANITARIO	CODIA
Ing. Ariel A. Matos Uceta	44844

PROPIETARIO:



UBICACIÓN:

SAN FRANCISCO MACORIS,
REPÚBLICA DOMINICANA

ENTIDAD FINANCIERA



CONTENIDO:




PLANTA GENERAL SUMINISTRO DE AGUA POTABLE

PROYECTO:


PROYECTO BÁSICO DE VIVIENDAS PARA EL
NUEVO BARRIO AZUL

CONTIENE:

DETALLES ACOMETIDAS DE AGUA
POTABLE DE EDIFICACIONES

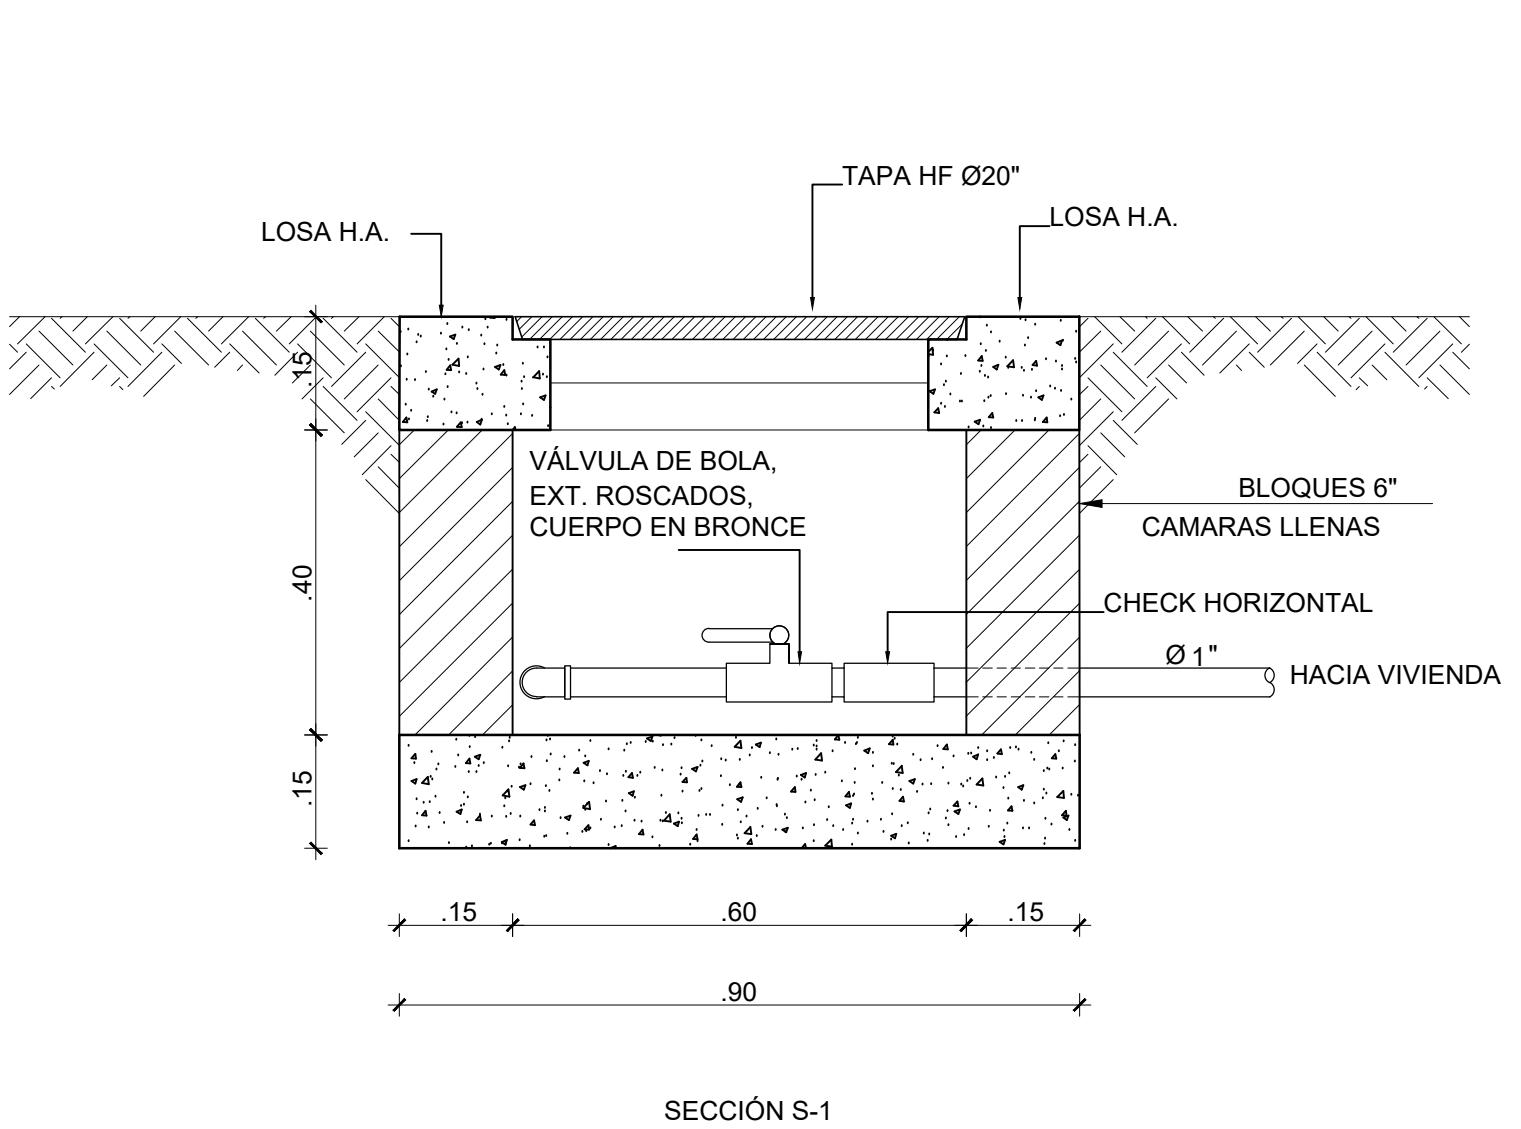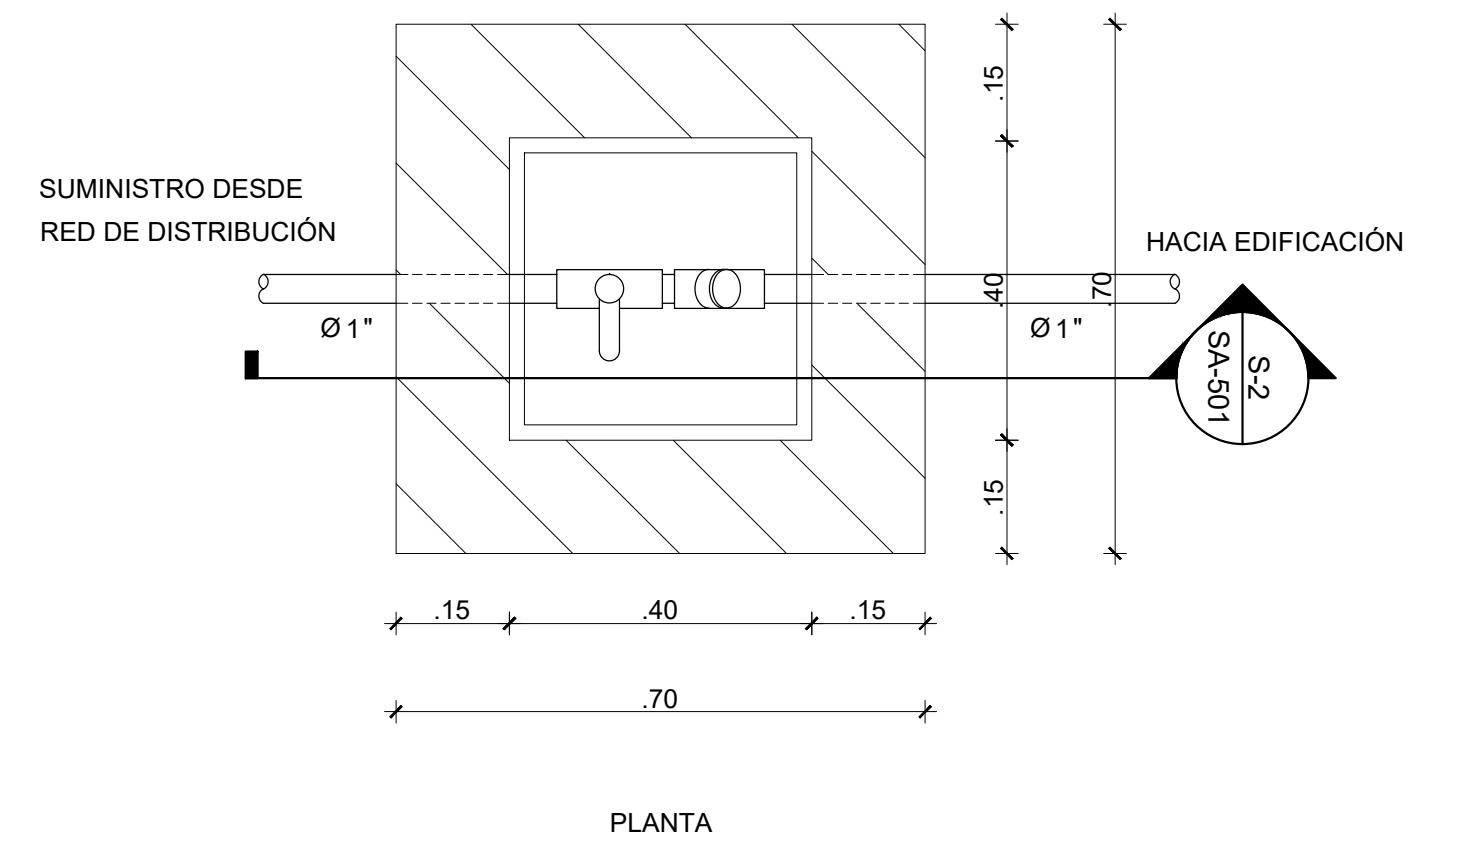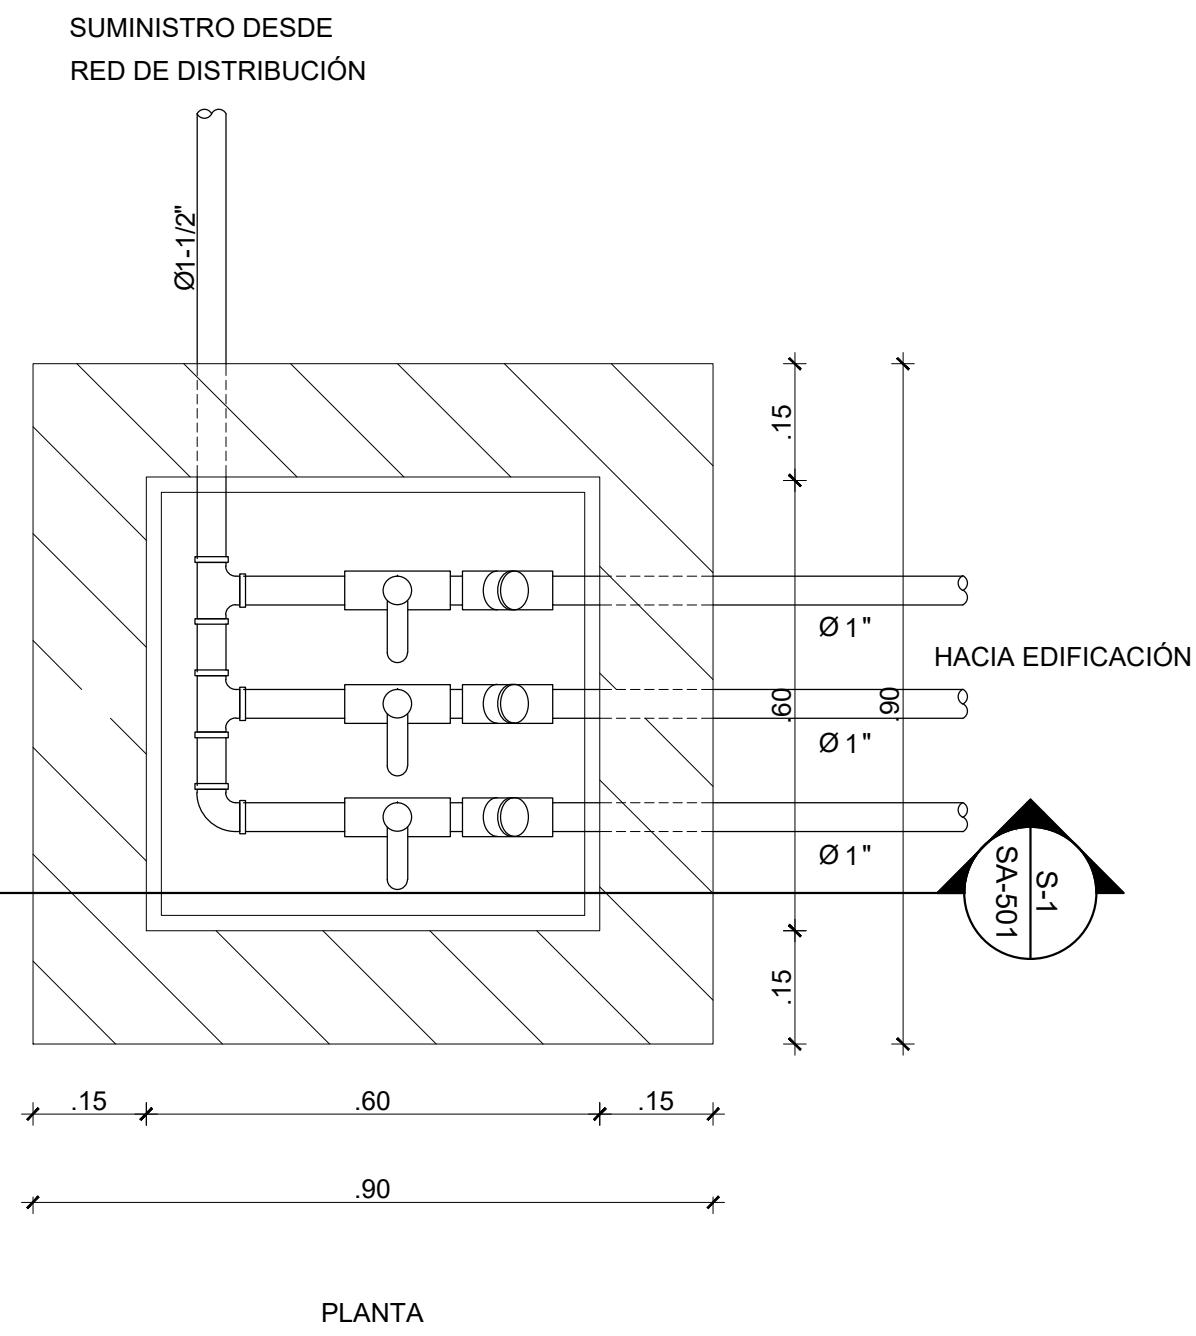

01 Detalle típico de acometida para edificaciones T1 y T2
Scale: 1:10

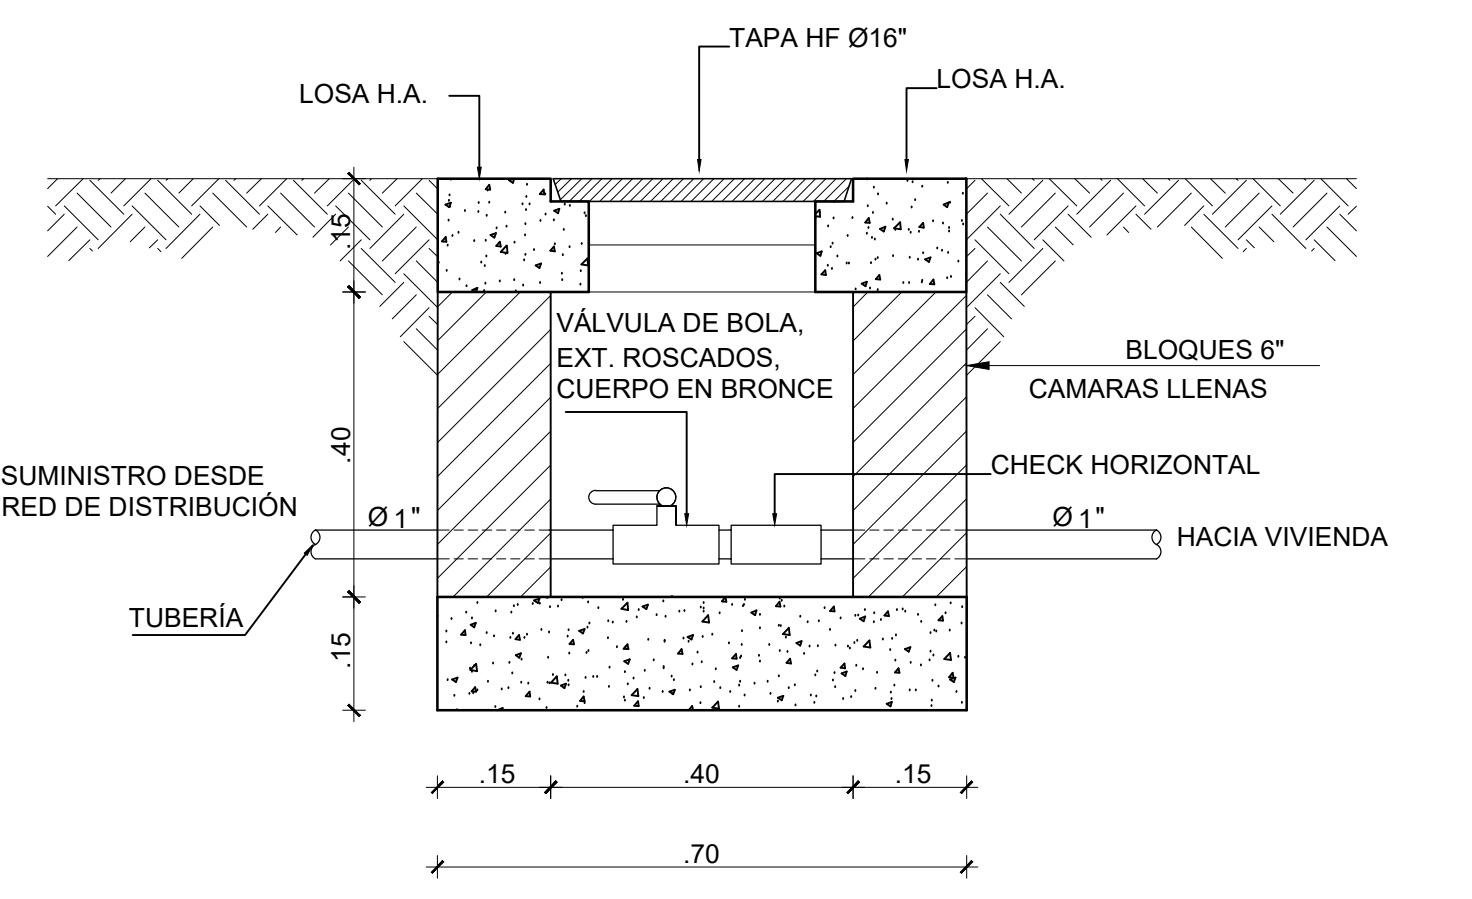

02 Detalle típico de acometida para edificación T3
Scale: 1:10